



Grundriss M 1:100 Parzelle 299/1175

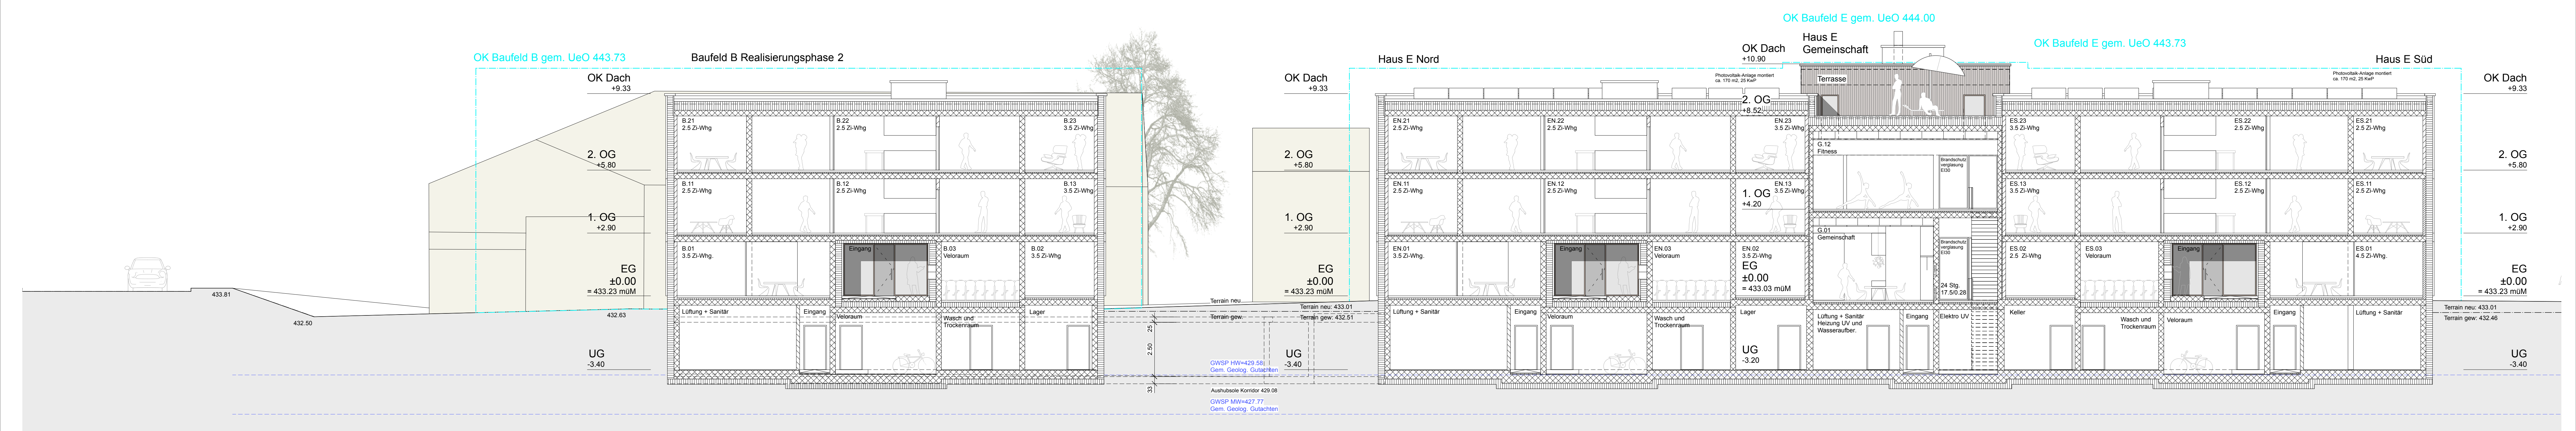

Schnitt C-C Längsschnitt M 1:100 Parzelle 299/1175

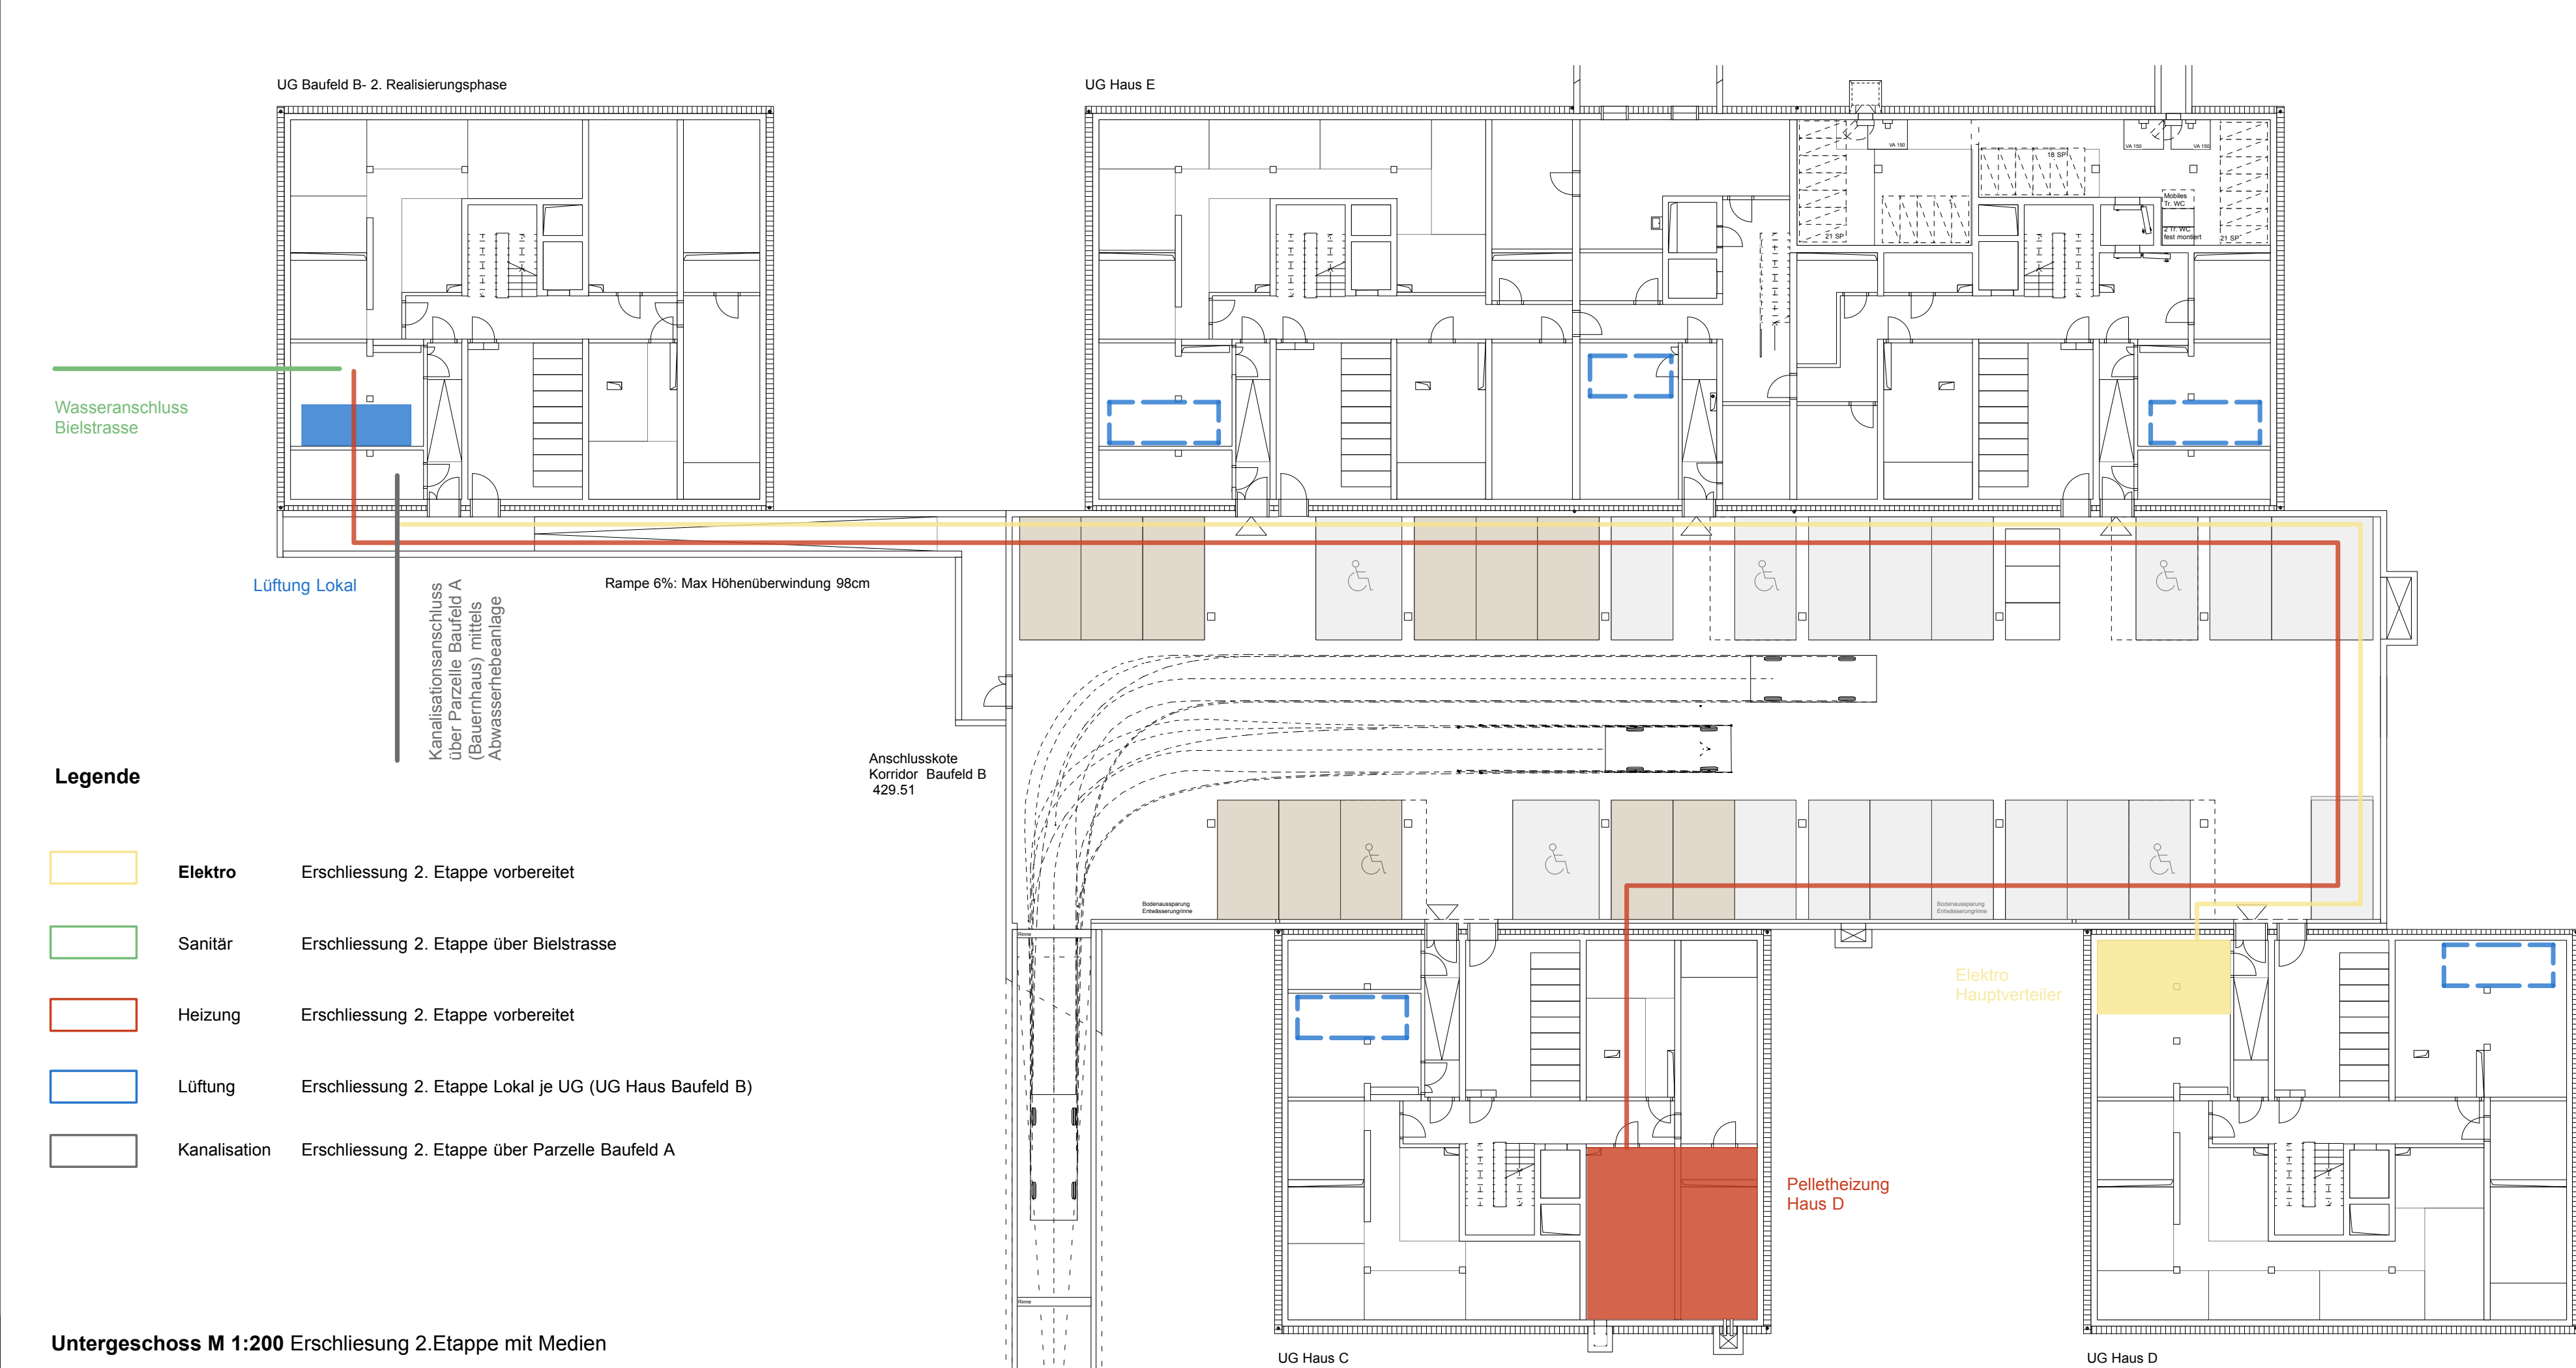

Untergeschoss M 1:200 Erschliessung 2. Etappe mit Medien

